



1階共用部使用範囲

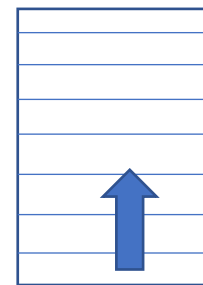

E S

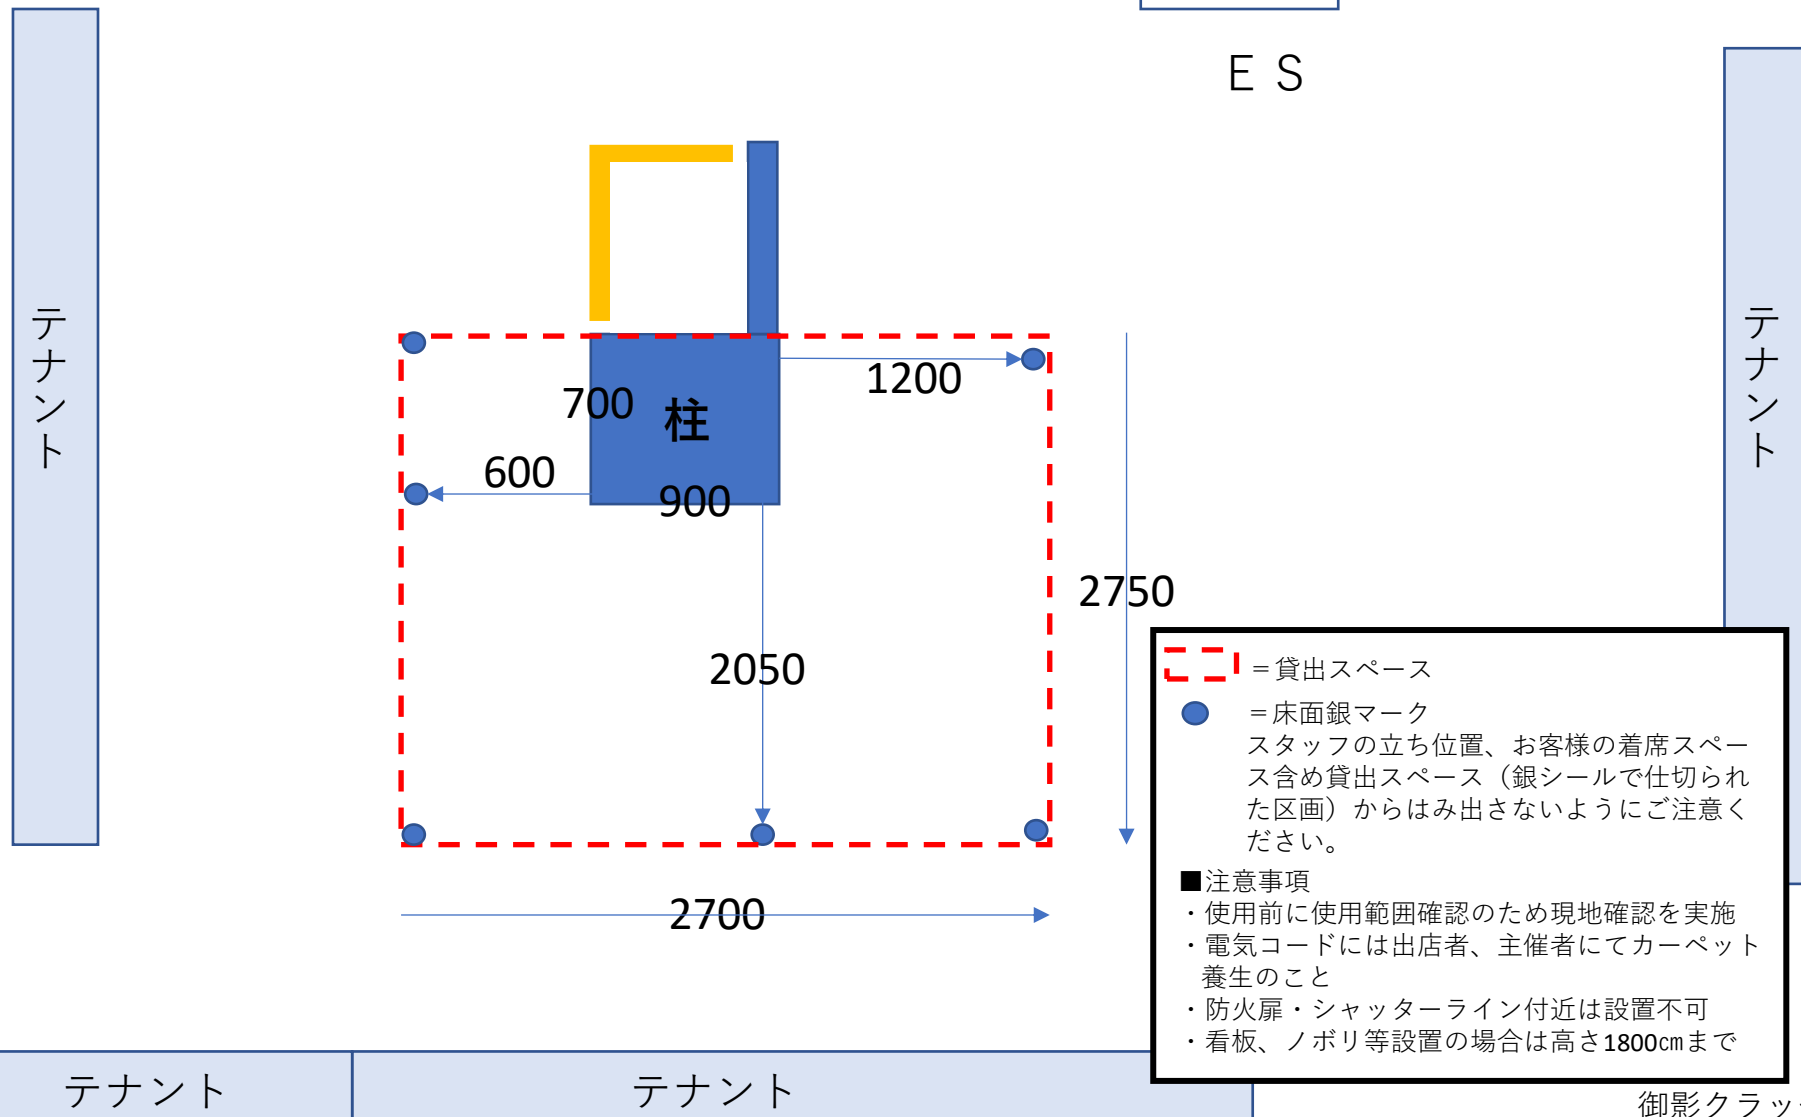

■ = 貸出スペース

● = 床面銀マーク
スタッフの立ち位置、お客様の着席スペース
を含め貸出スペース（銀シールで仕切られた区画）からはみ出さないようにご注意ください。

■ 注意事項

- ・使用前に使用範囲確認のため現地確認を実施
- ・電気コードには出店者、主催者にてカーペット養生のこと
- ・防火扉・シャッターライン付近は設置不可
- ・看板、ノボリ等設置の場合は高さ1800cmまで